



ОБЩЕСТВО С ОГРАНИЧЕННОЙ ОТВЕТСТВЕННОСТЬЮ
А В А Н Г А Р Д

(ООО «АВАНГАРД»)
СРО №СРО-П-168-22112011

Заказчик: Краевое государственное автономное образовательное учреждение дополнительного профессионального образования "Хабаровский краевой институт развития образования" (КГАОУ ДПО ХК ИРО)

**ПРОЕКТНАЯ ДОКУМЕНТАЦИЯ
по объекту:**


Капитальный ремонт здания КГАОУ ДПО ХК ИРО, расположенного по адресу: г. Хабаровск, ул. Забайкальская, 10 под устройство центра непрерывного повышения профессионального мастерства педагогических работников.

Раздел 5 «Сведения об инженерном оборудовании, о сетях инженерно-технического обеспечения, перечень инженерно-технических мероприятий, содержание технологических решений»

Подраздел 2. Система водоснабжения

№ 009-11.2020-ИОС 5.2

Изм.	№ док.	Подпись	Дата

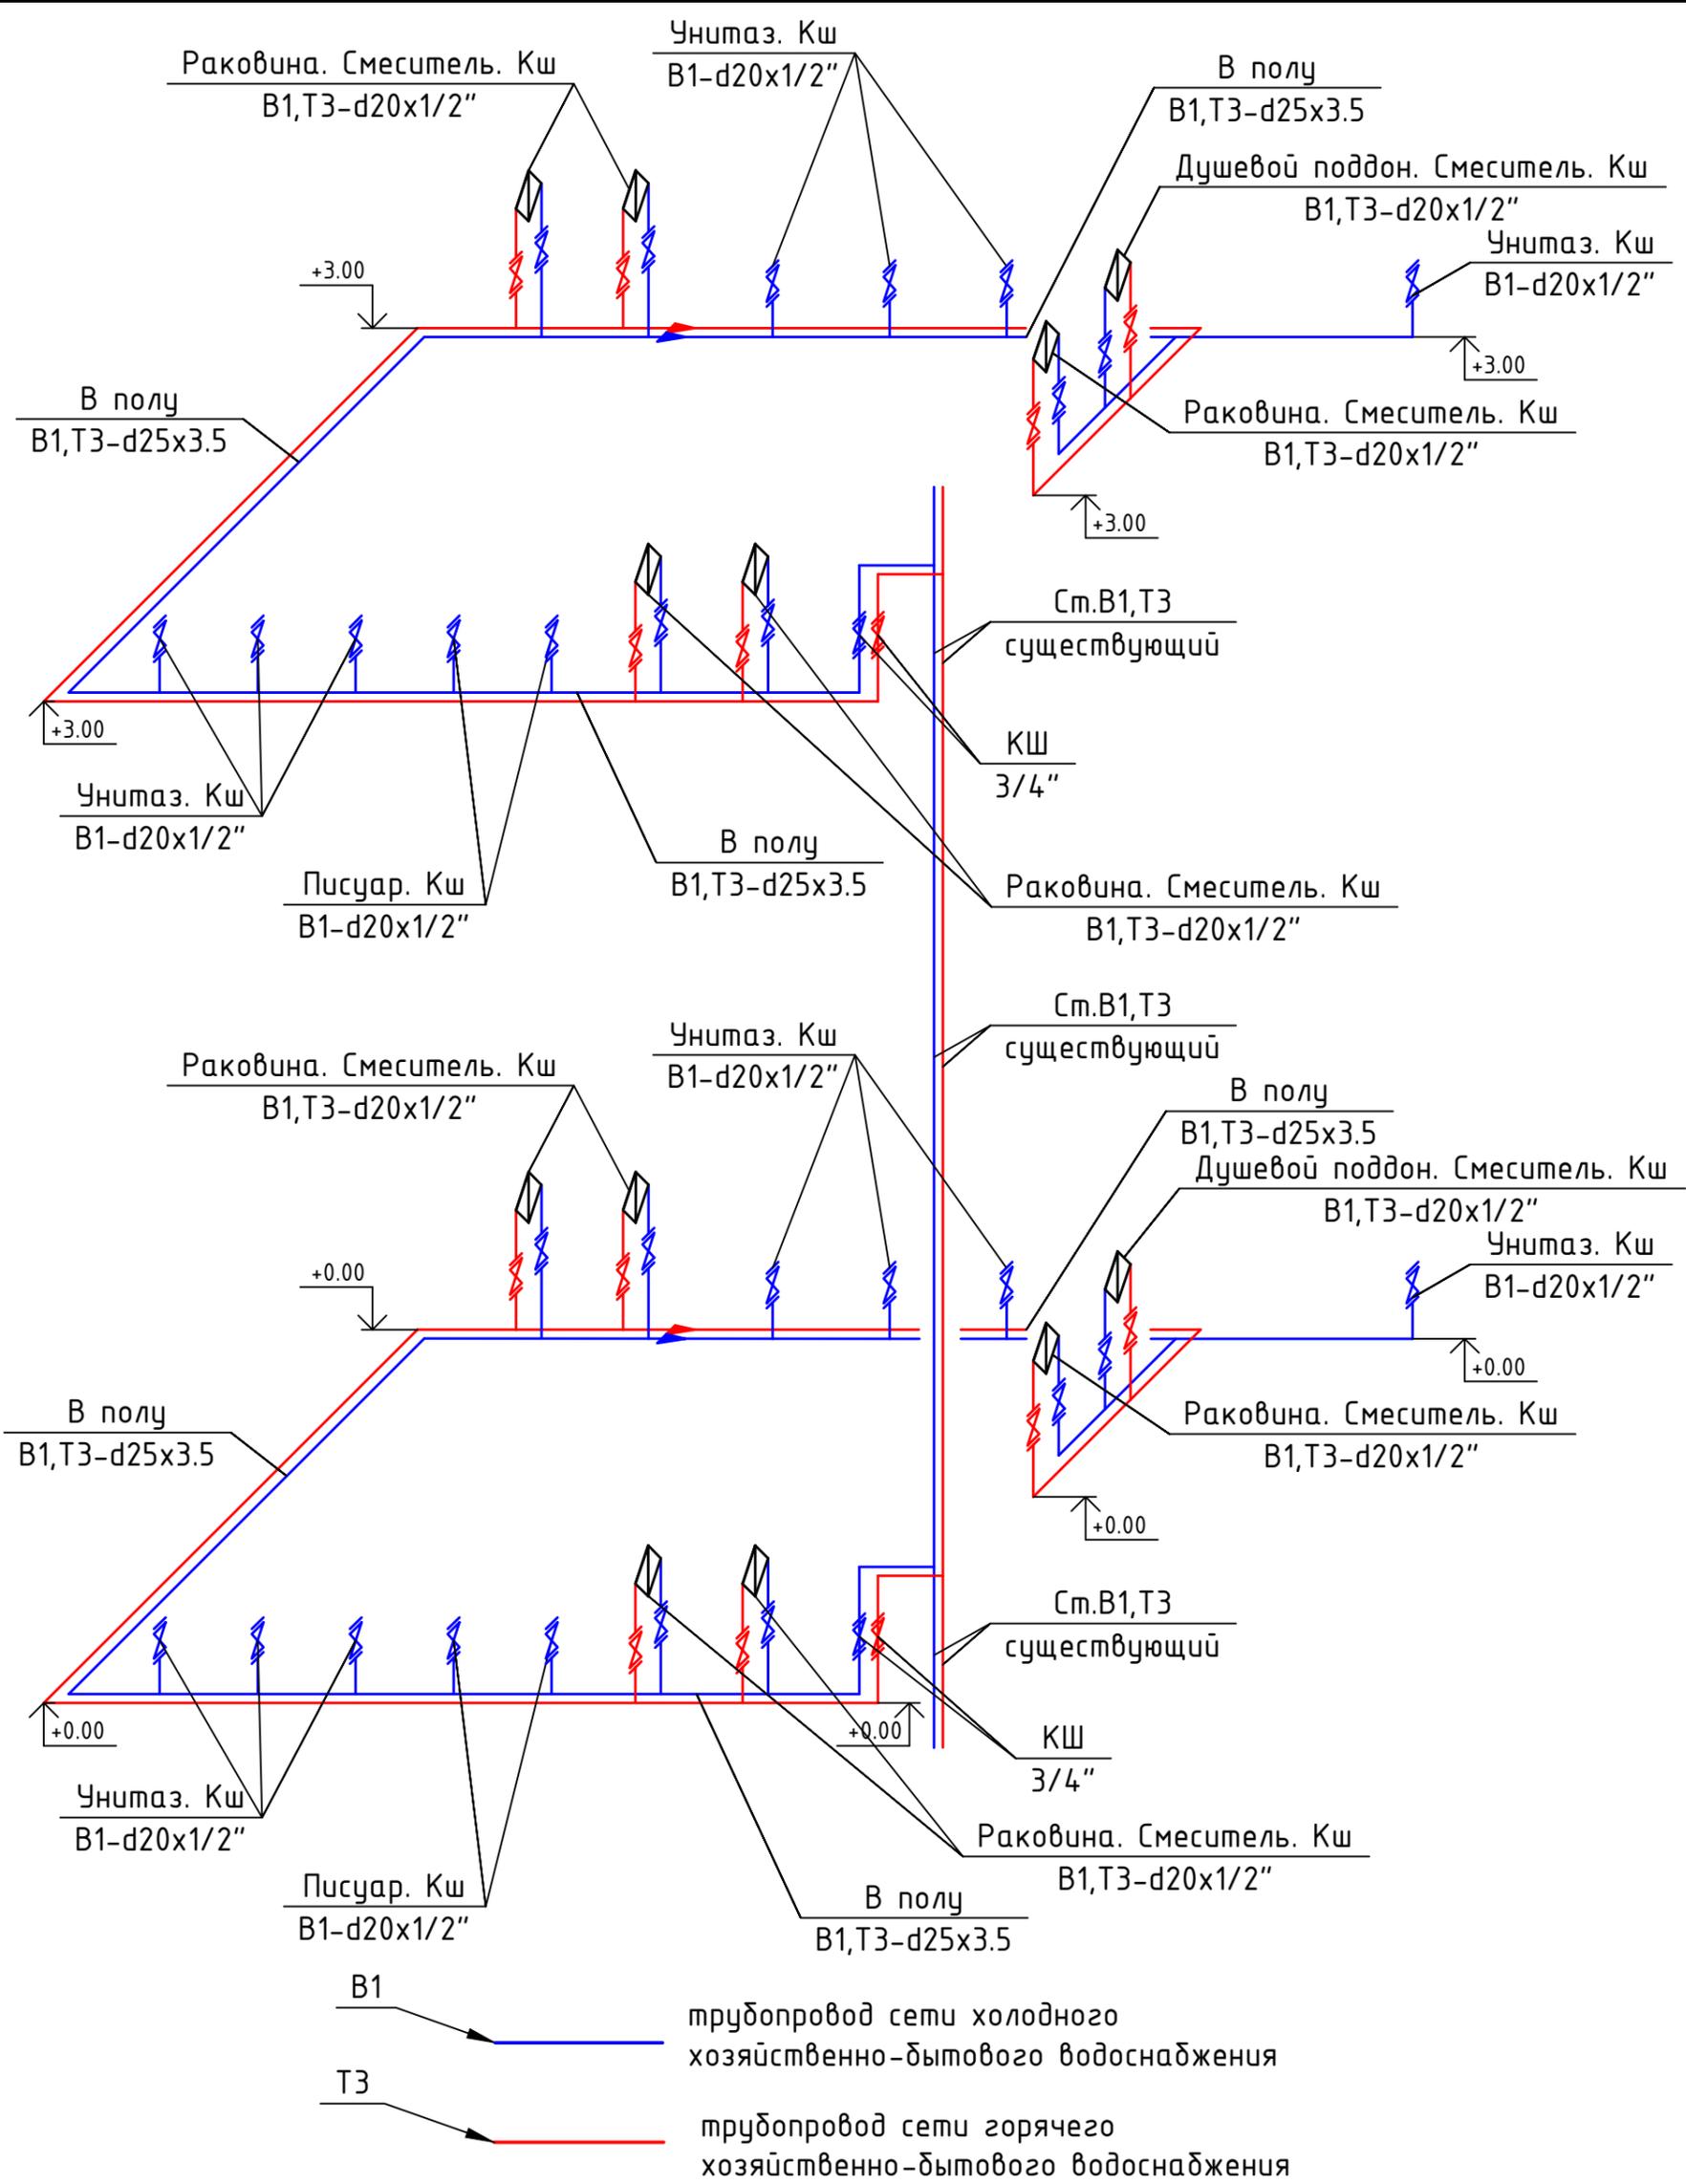

B1 — трубопровод сети холодного
 хозяйственно-бытового водоснабжения
 T3 — трубопровод сети горячего
 хозяйственно-бытового водоснабжения

						009-11.2020-BC			
						Капитальный ремонт здания КГБУ ДПО ХК ИРО, расположенного по адресу: г.Хабаровск, ул. Забайкальская, 10 под устройство центра непрерывного профессионального мастерства педагогических работников			
Изм.	Кол. уч.	Лист	№ док.	Подп.	Дата	Графическая часть Система водоснабжения	Стадия	Лист	Листов
Разработал	Винокуров				12.20		П	3	
						АксонOMETрическая схема системы К1		ООО "Авангард"	
ГИП	Кретов				12.20				